


142438

AANVRAAG STEDENBOUWKUNDIGE VERGUNNING

opdeling van handelspand in studentehuis (5 kamers + studio)


Bouwheer: Mario Van Lembergen
Nieuwstraat 54
1745 Opwijk
0475 483059

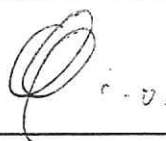

Bouwplaats: nosestraat 5
2000 Antwerpen
afdeling 1 sectie A perceel nr 2118 d 0

plan: plannen, gevel, snede, bestaand en
nieuw & inplanting


SCHAAL	1/100
DATUM	22.09.2014
N° PLAN	1/1

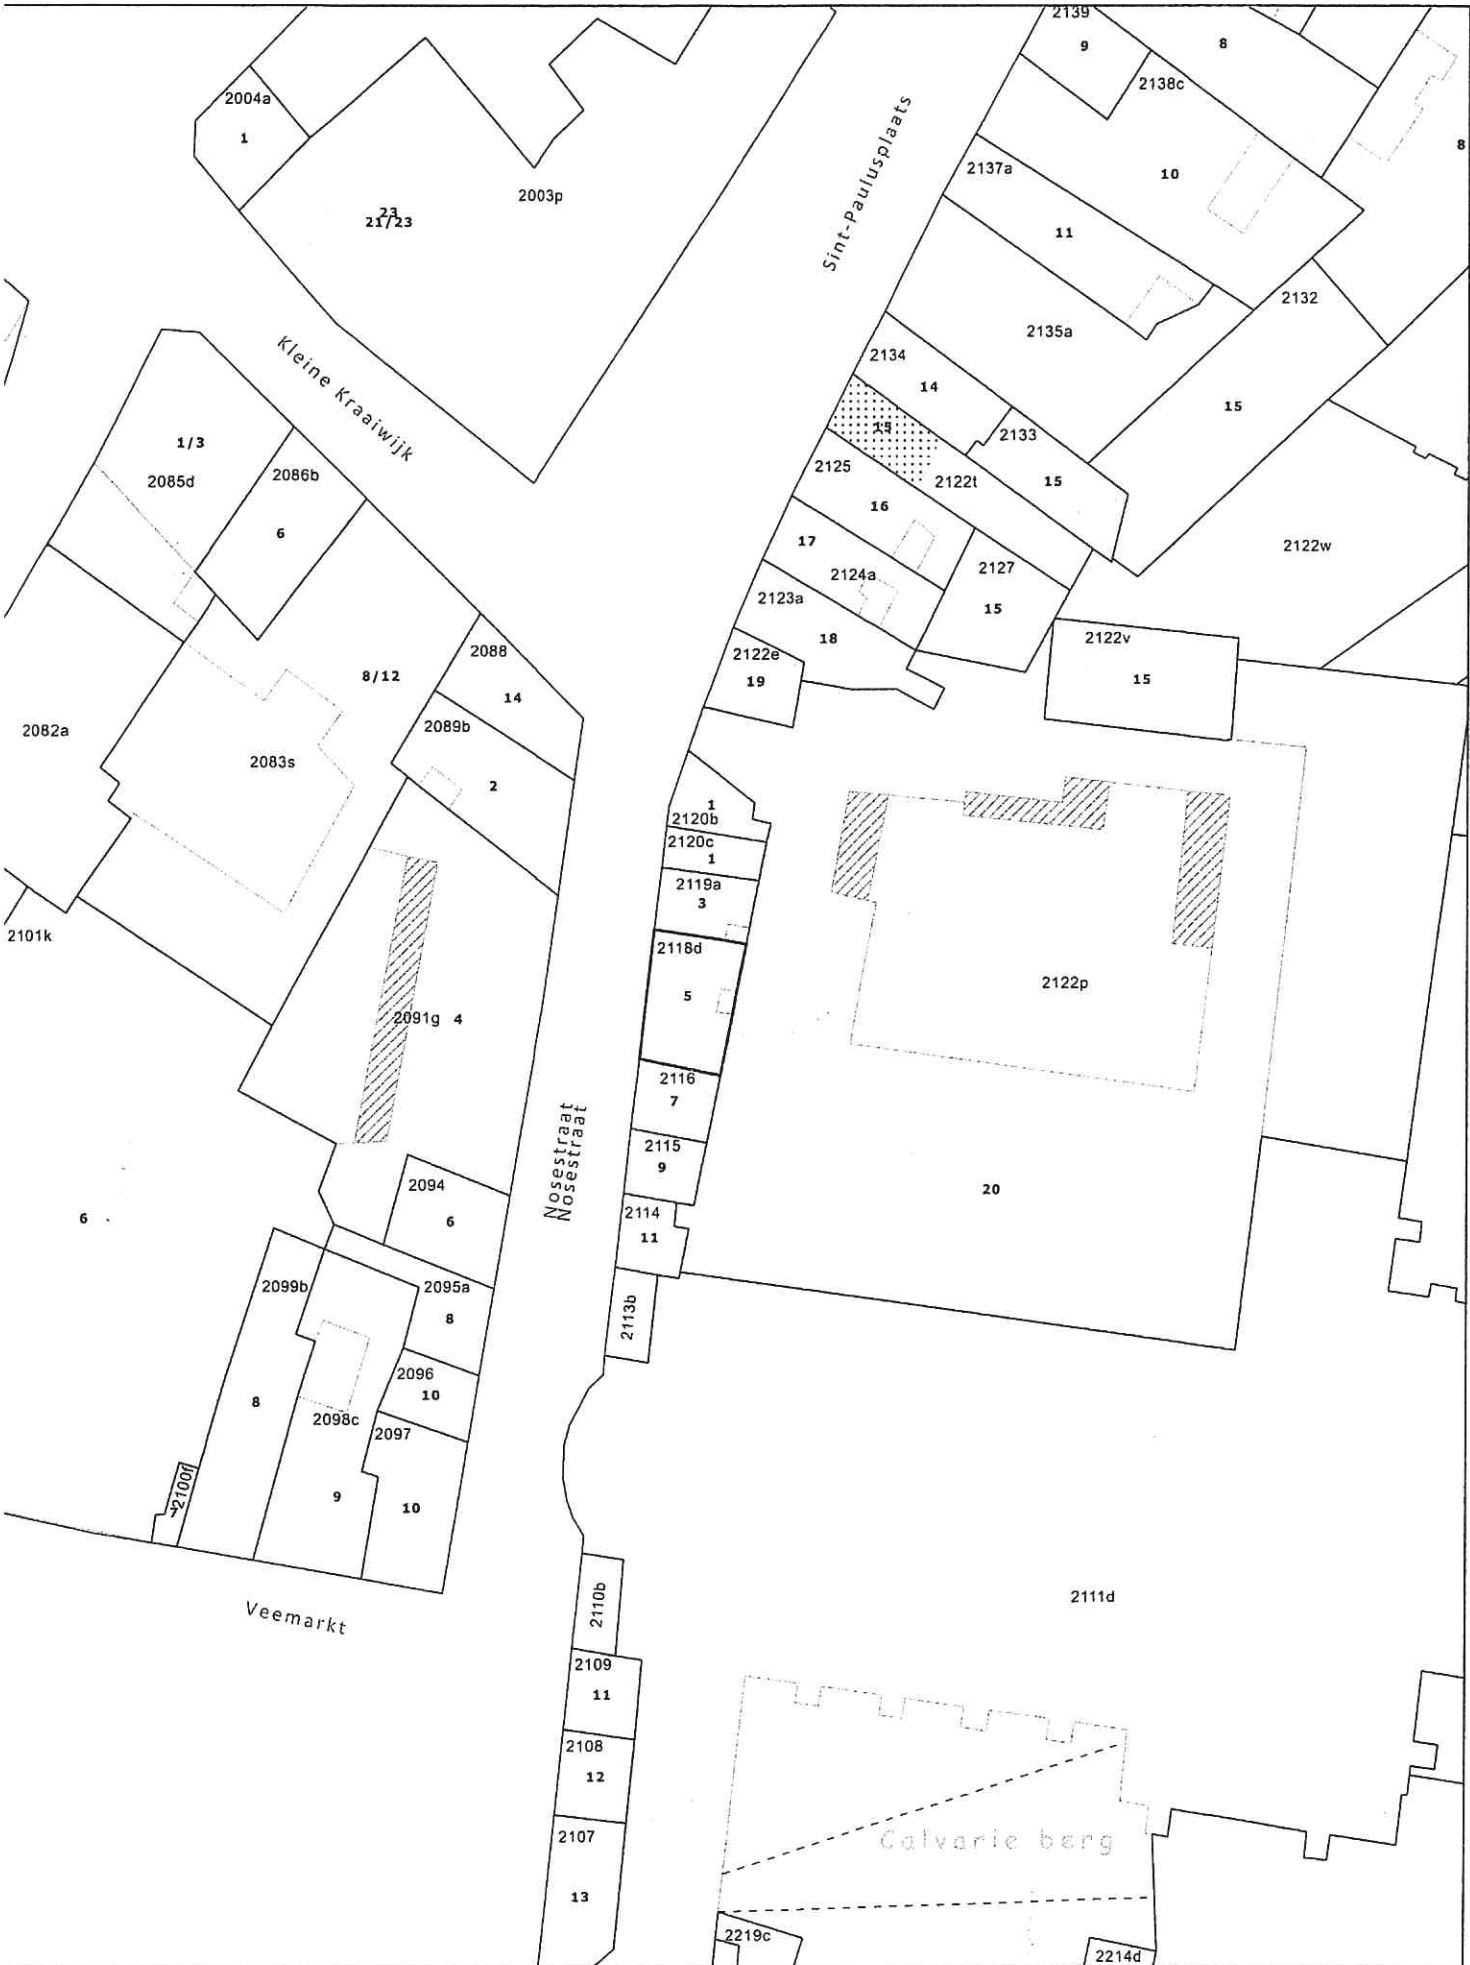


planting 1/500




13983

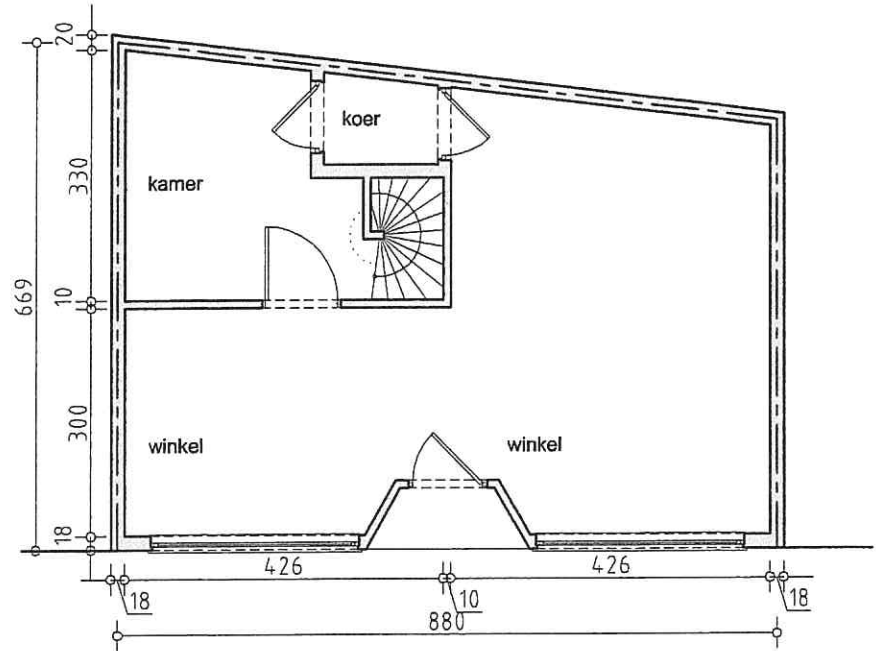


niveau 00
(bestaande toestand)

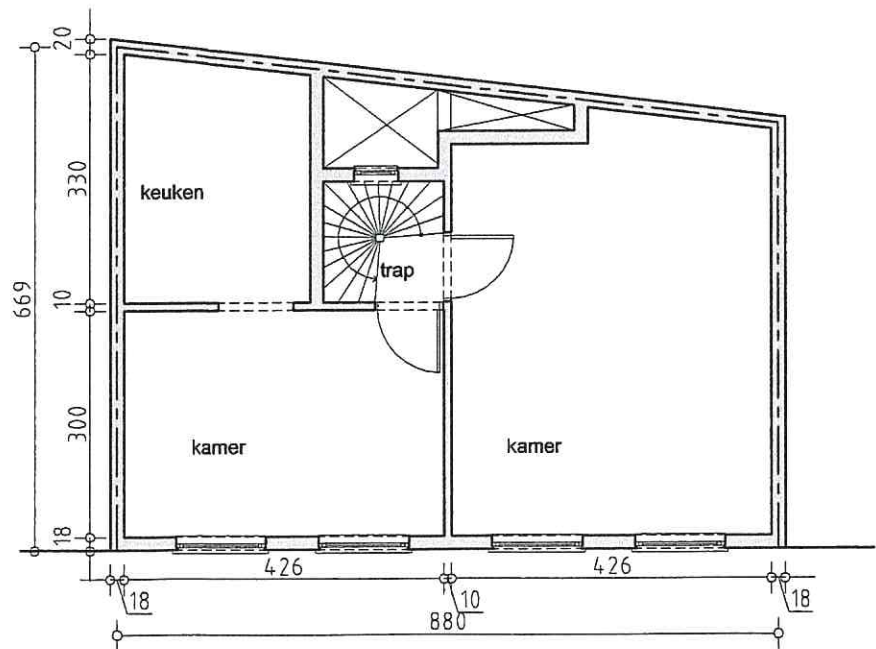


niveau +1
(bestaande toestand)

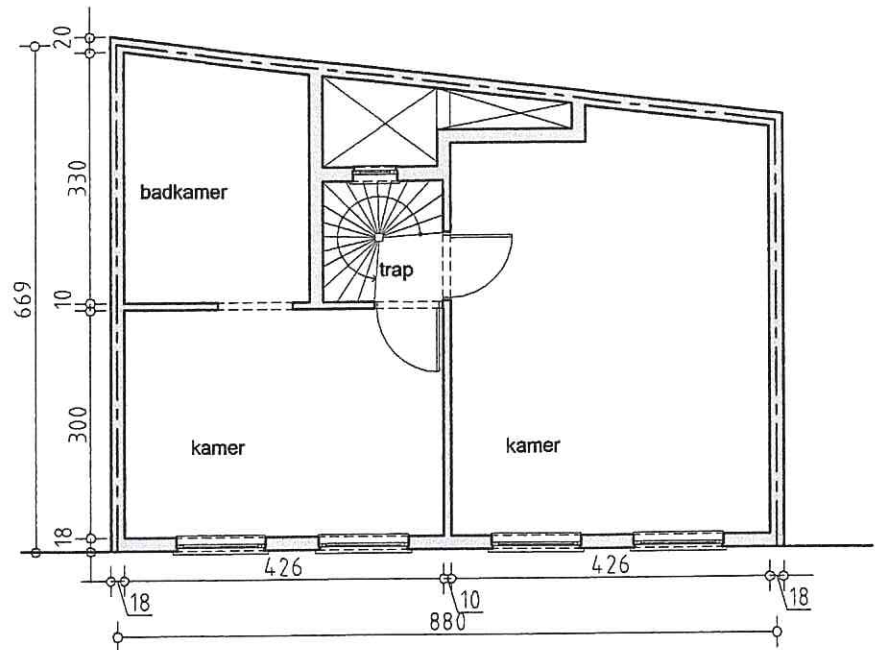


niveau +2
(bestaande toestand)

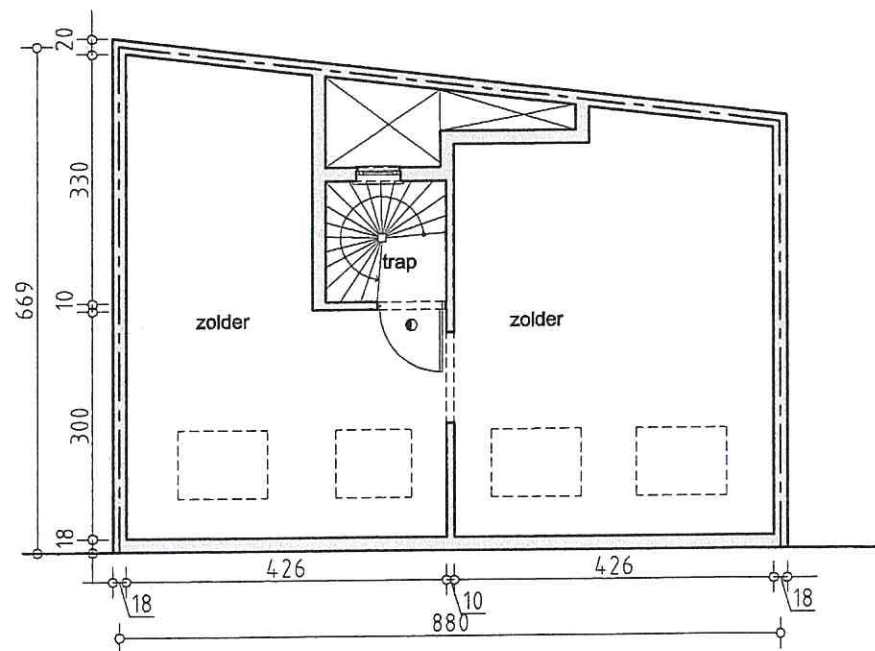


niveau +2
(bestaande toestand)

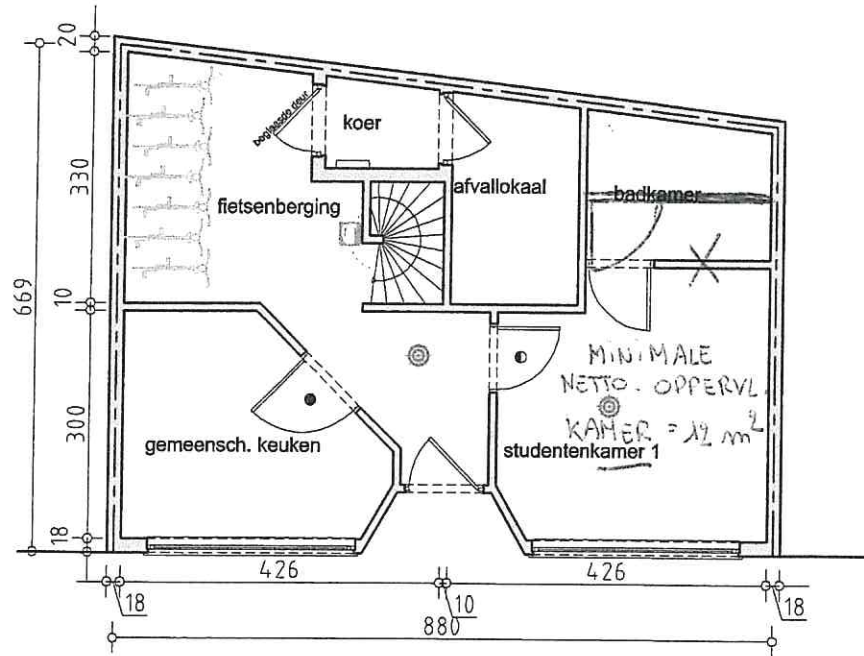


niveau 00
(nieuwe toestand)

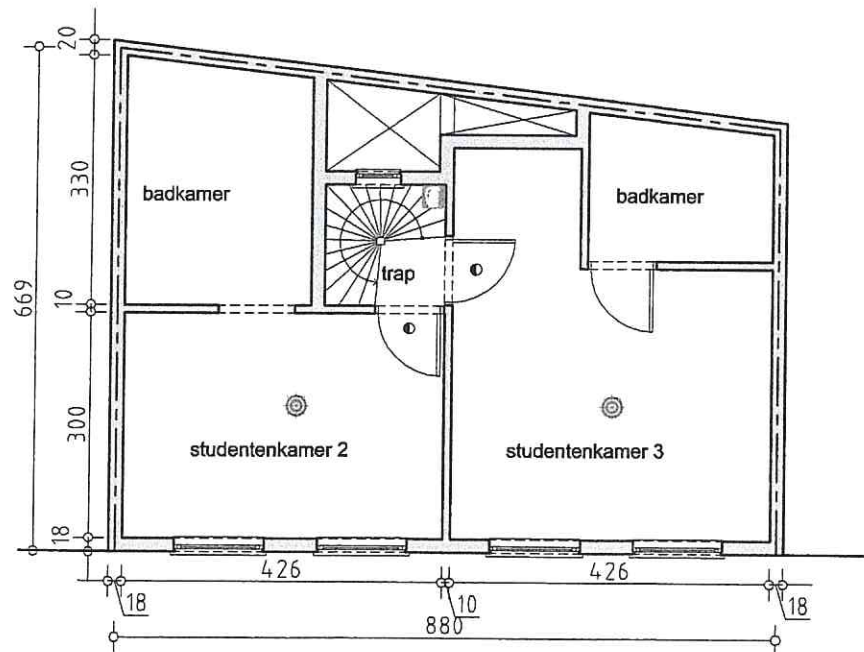

niveau +1
(nieuwe toestand)

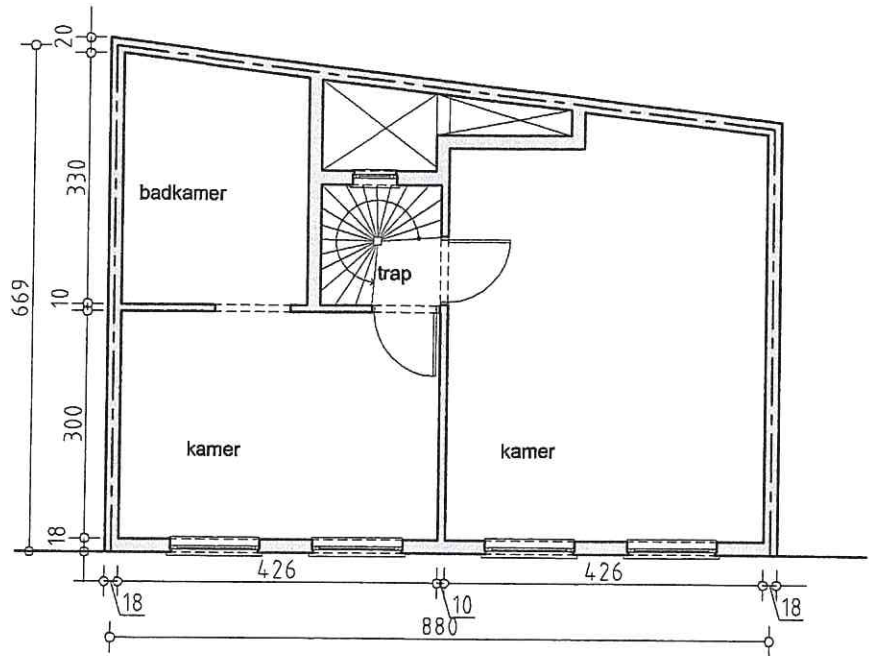

niveau +2
(bestaande toestand)

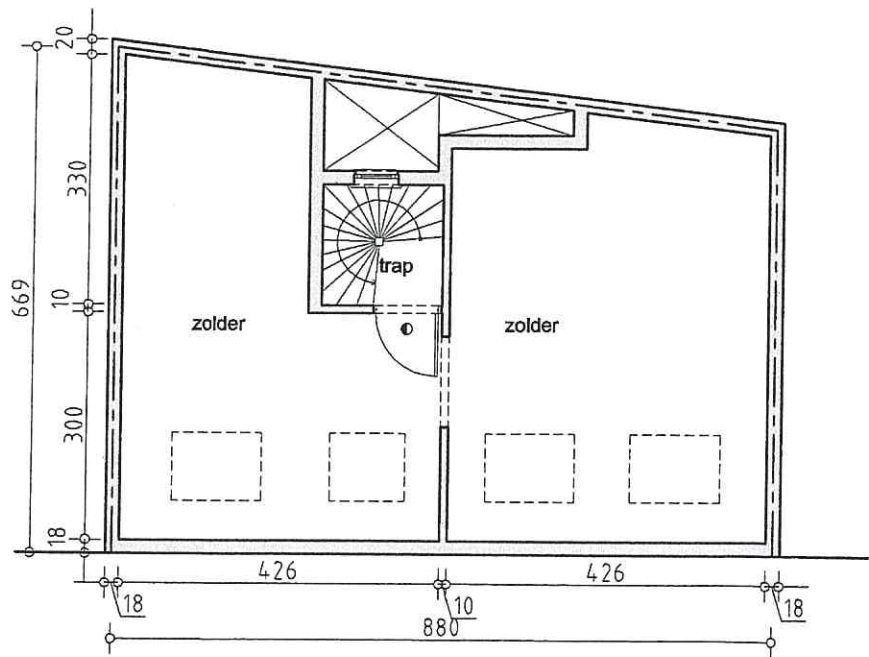

niveau +3
(bestaande toestand)

Legende

1. rood-bruine dakpannen
2. kroonlijst: hout, gevernist
3. rood-bruine gevelsteen
4. houten buitenschrijnwerk, gevernist
(dubbele beglazing te plaatsen)
5. houten buitenschrijnwerk, geschilderd
geel in bestaande toestand,
antraciet in nieuwe toestand
6. blauwe hardsteen


● deur EI $\frac{1}{2}$ h


● deur EI 1h

⊙ optische rookmelder

□ snelblusser

opmerking: loop bestaande riolering niet gekend

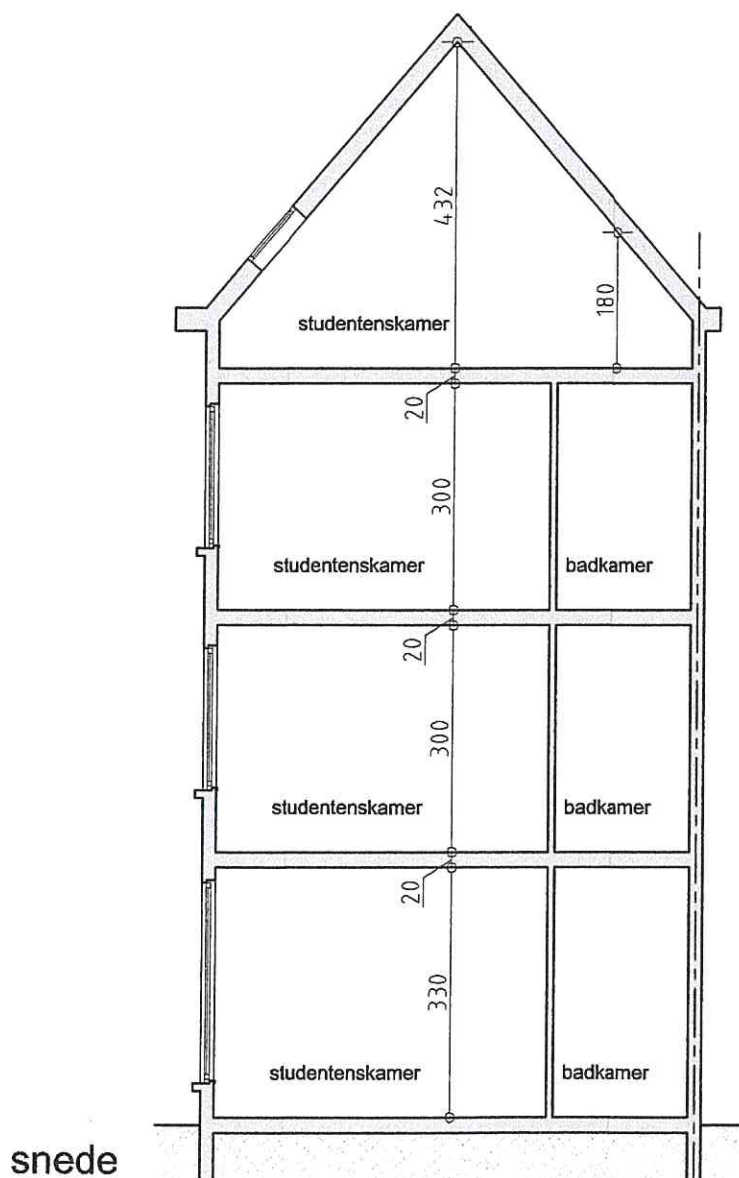

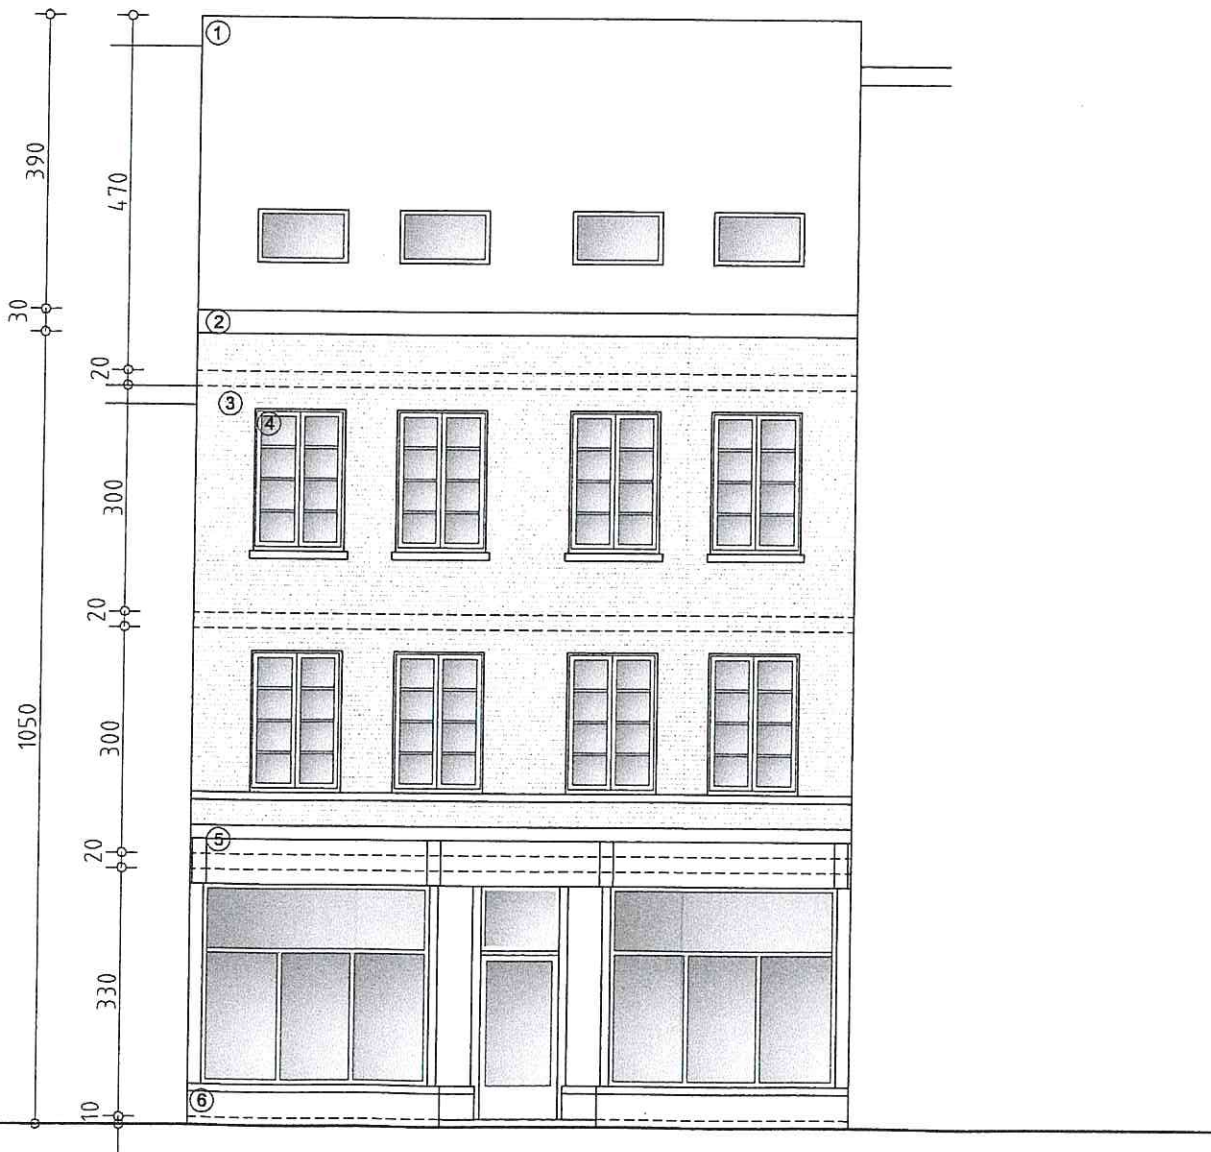

voorgevel